


# Einwohnergemeinde Wangen a.A.

## Perimeter Planungszone, 1:1'000

Mai 2025

wangen a. a./planungszone schloss 08389/4/08389\_planungszone\_250430\_ew/lm

Spitalgasse 34      Industriestrasse 5a      Telefon 031 310 50 80  
Postfach, 3001 Bern      6210 Sursee      www.ecoptima.ch  
**ecoptima**      info@ecoptima.ch

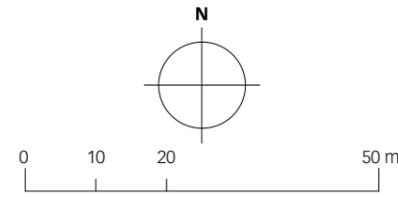

### Legende

#### Inhalte

Perimeter Planungszone

#### Hinweise

Wohnzone, 2 Geschosse W2

Kernzone K

Zone mit Planungspflicht ZPP

Zone für öffentliche Nutzungen ZÖN

Landwirtschaftszone LWZ

Ueberbauungsordnung UeO

Wirkungsbereich der Uferschutzplanung

Archäologisches Schutzgebiet


Baugruppen A-G

Schützenswerte Objekte

Erhaltenswerte Objekte

Gemeindegrenze

Gewässer

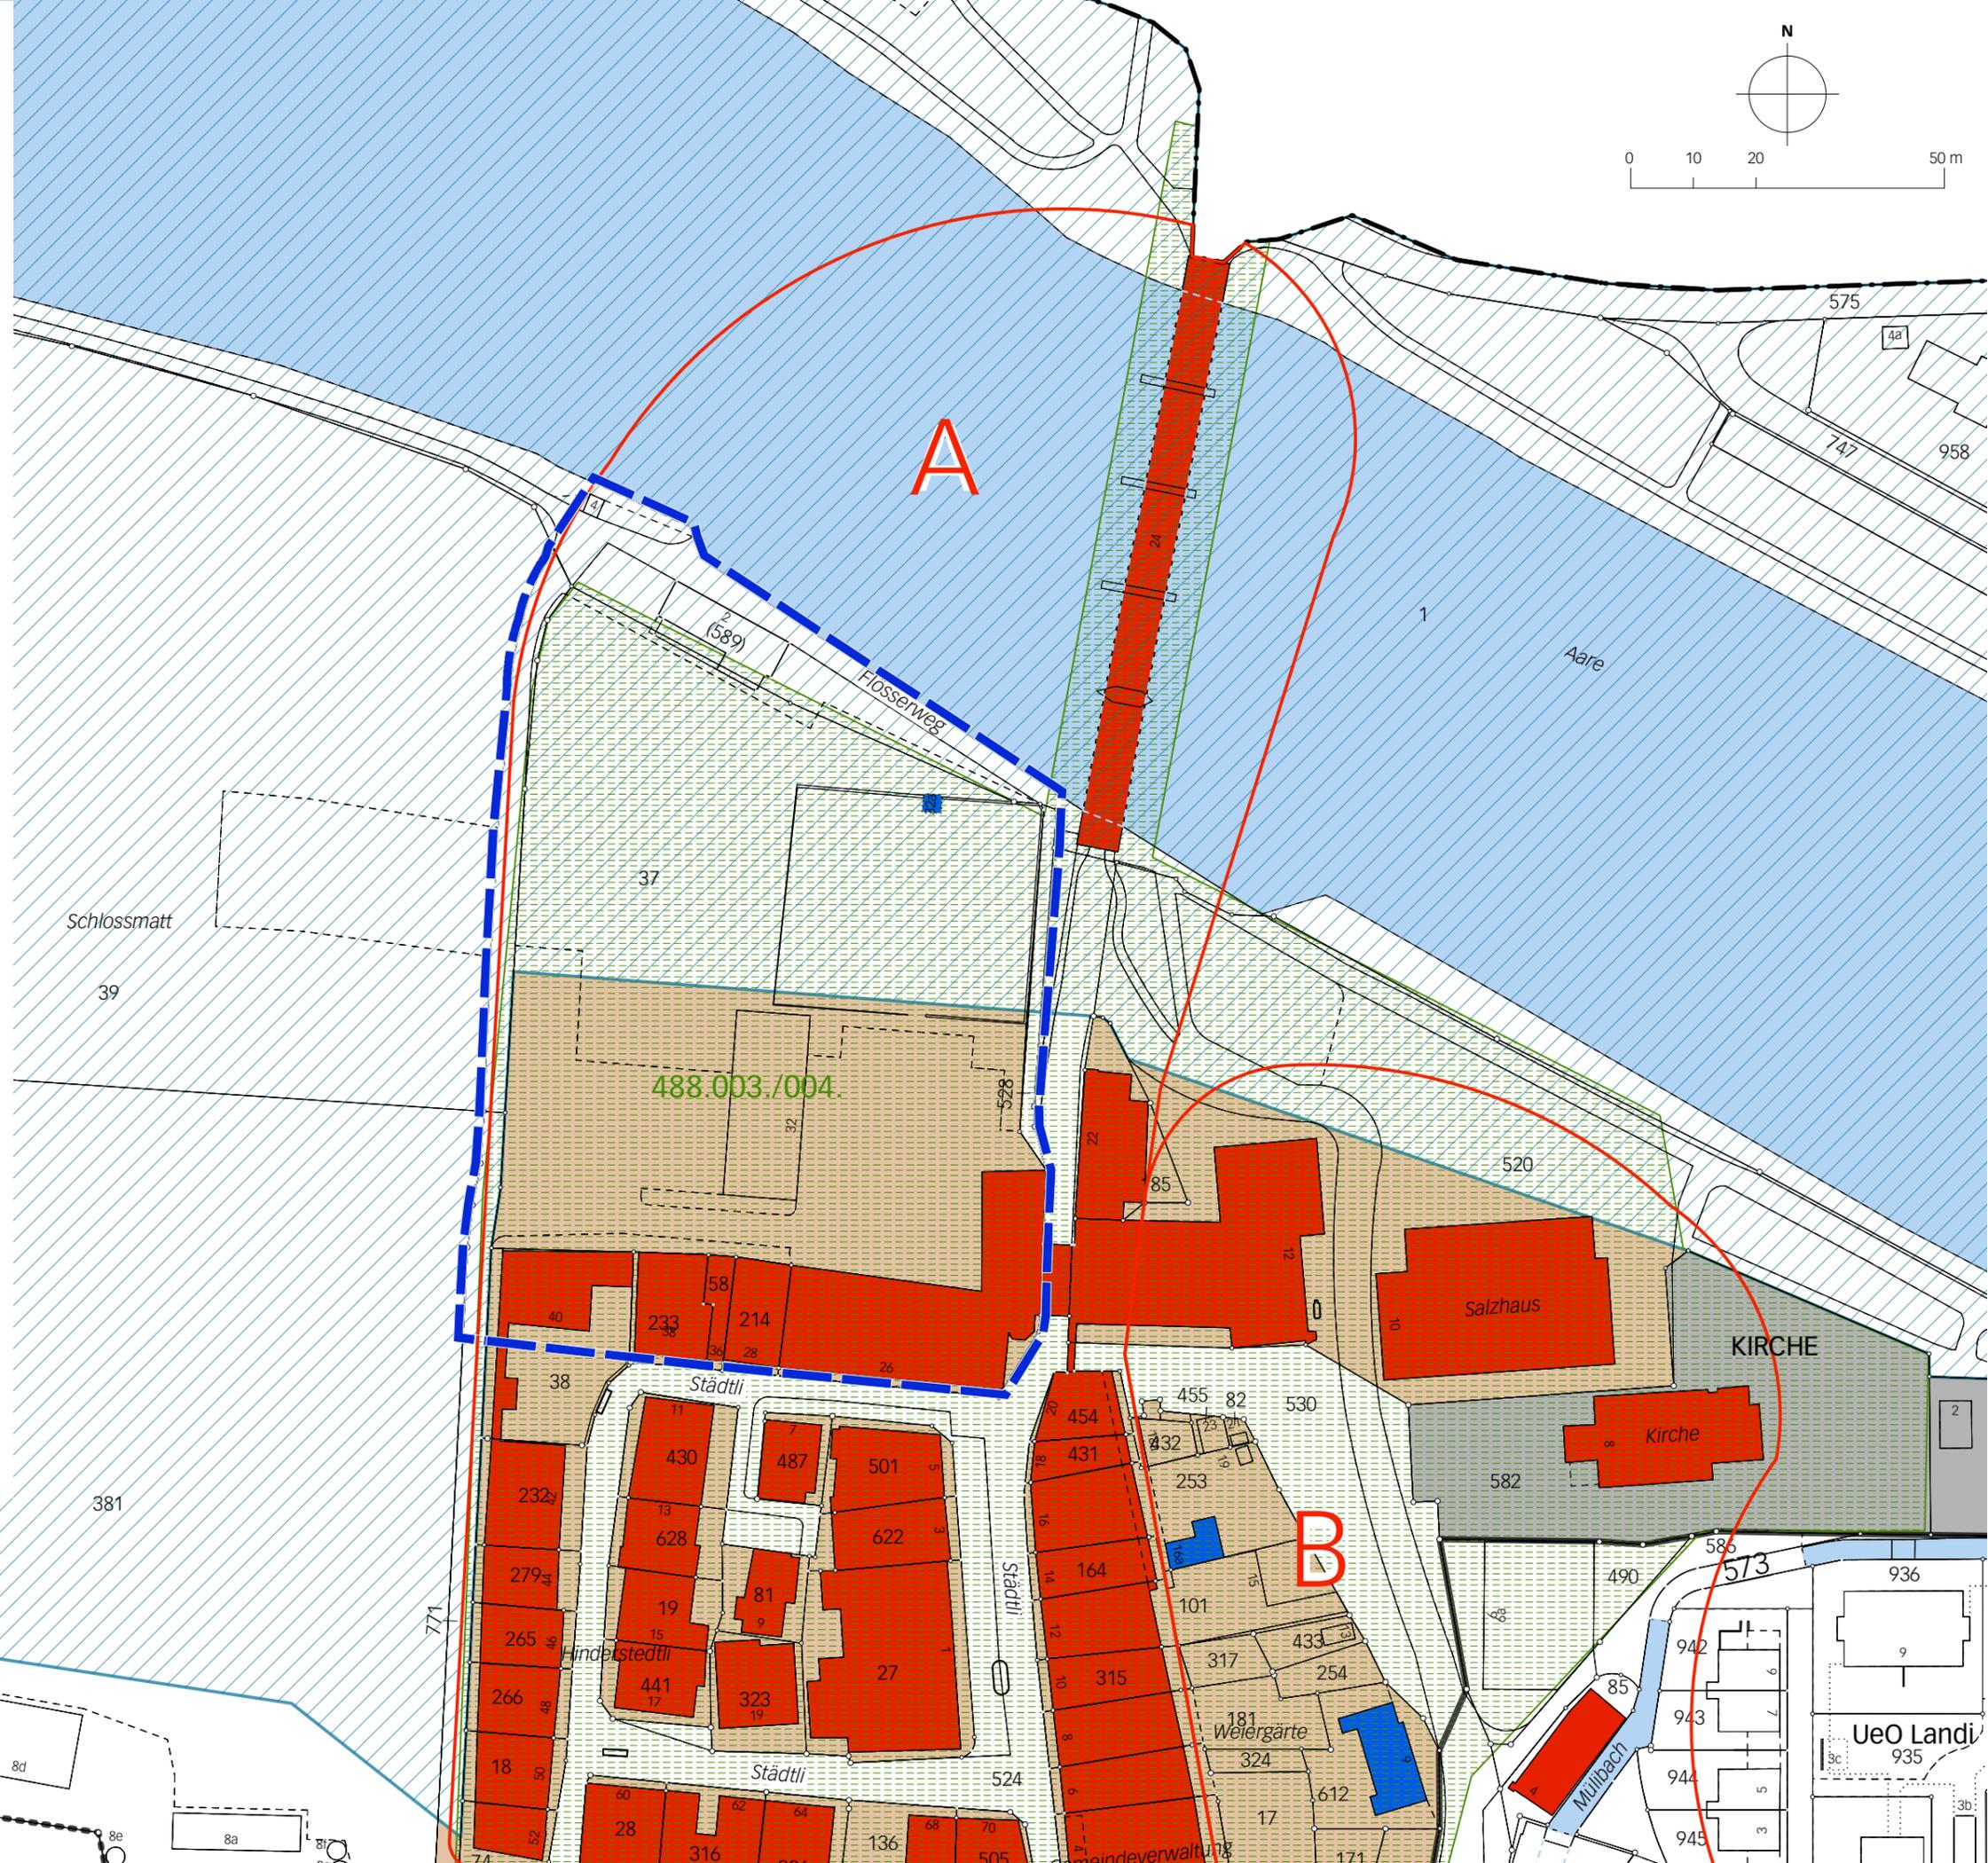

Hohürenstrasse

8d  
8e  
8a

UeO Landi